
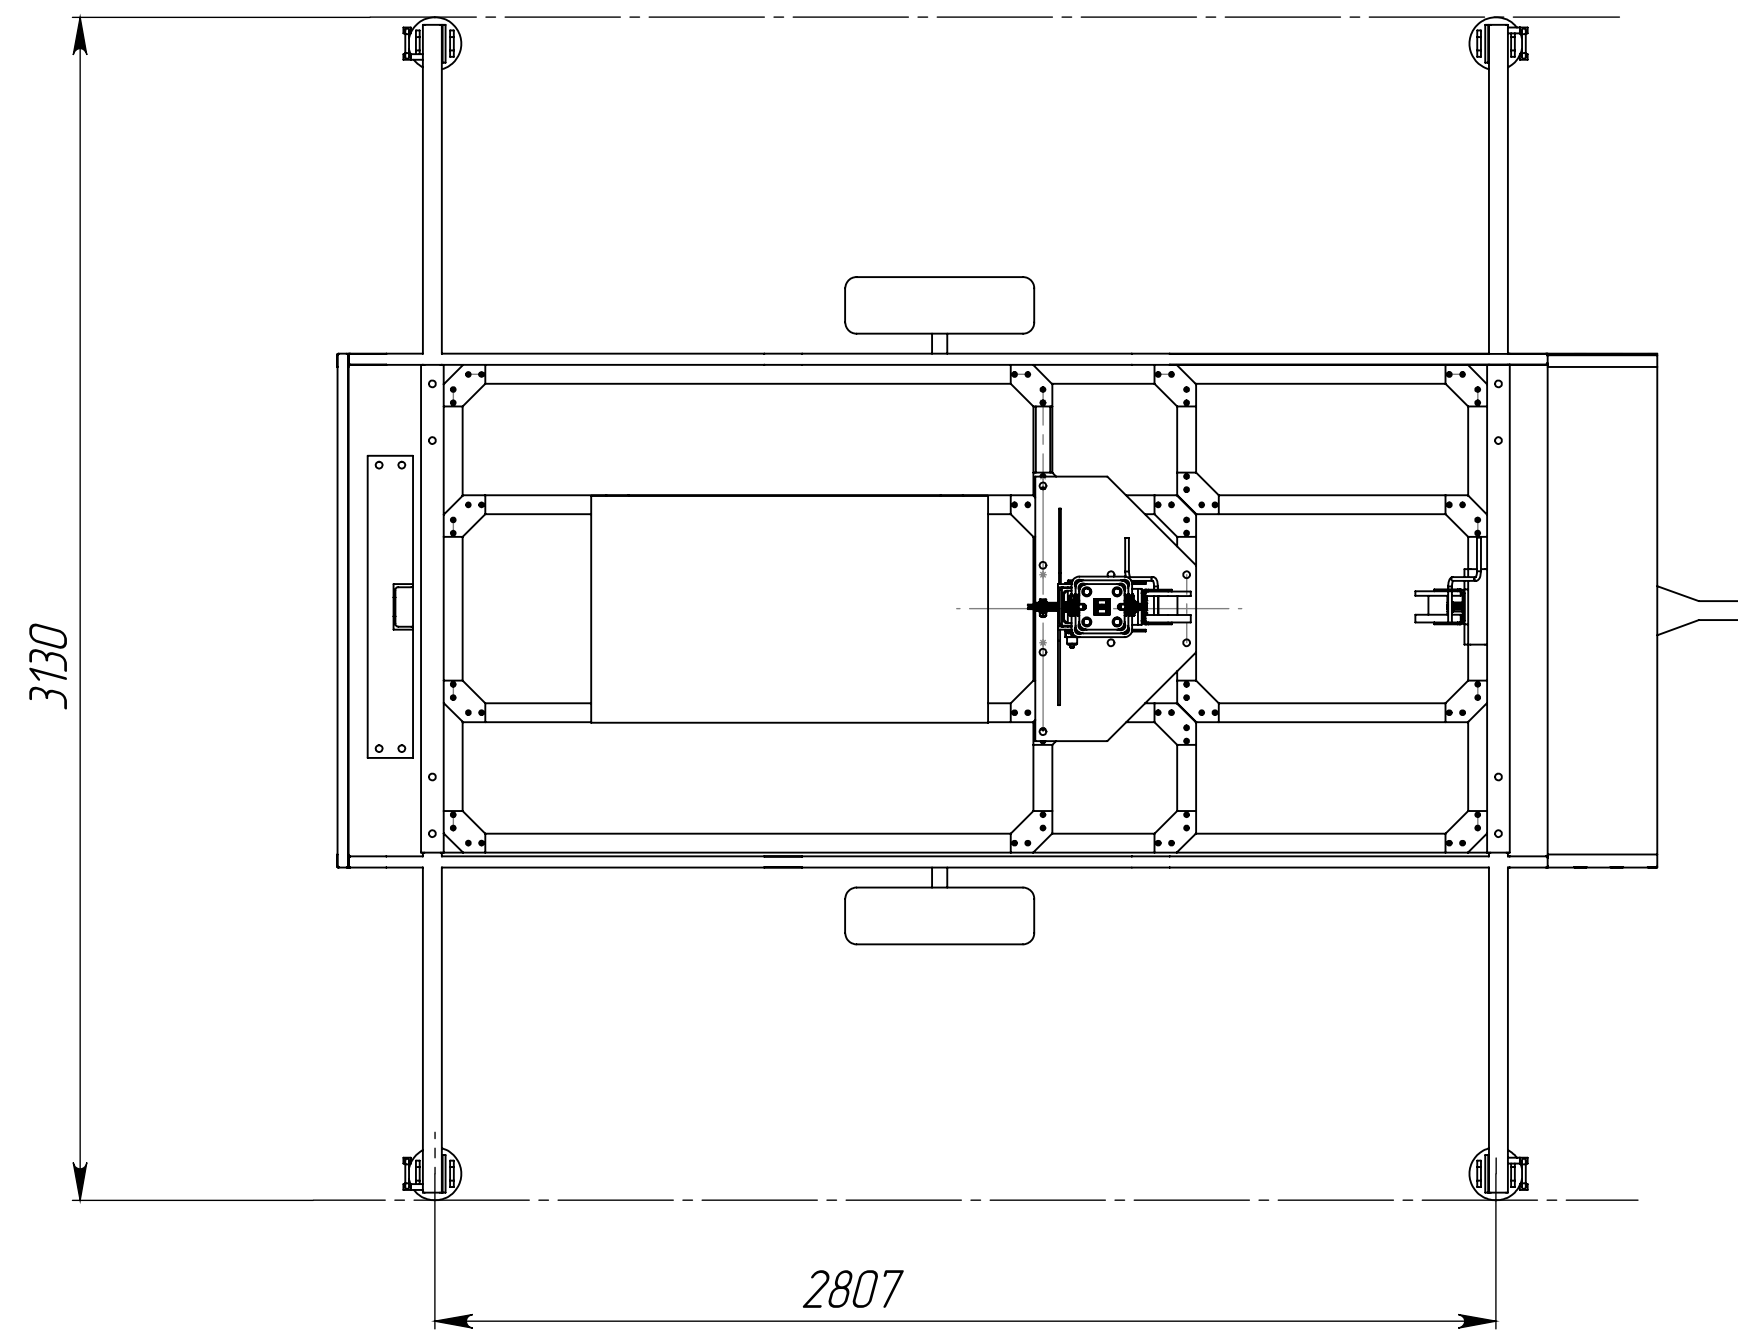


Перв. примен.  
Справ. №

Подпись и дата  
Инов. № дубл.  
Взам. инв. №  
Подпись и дата  
Инов. № подл.

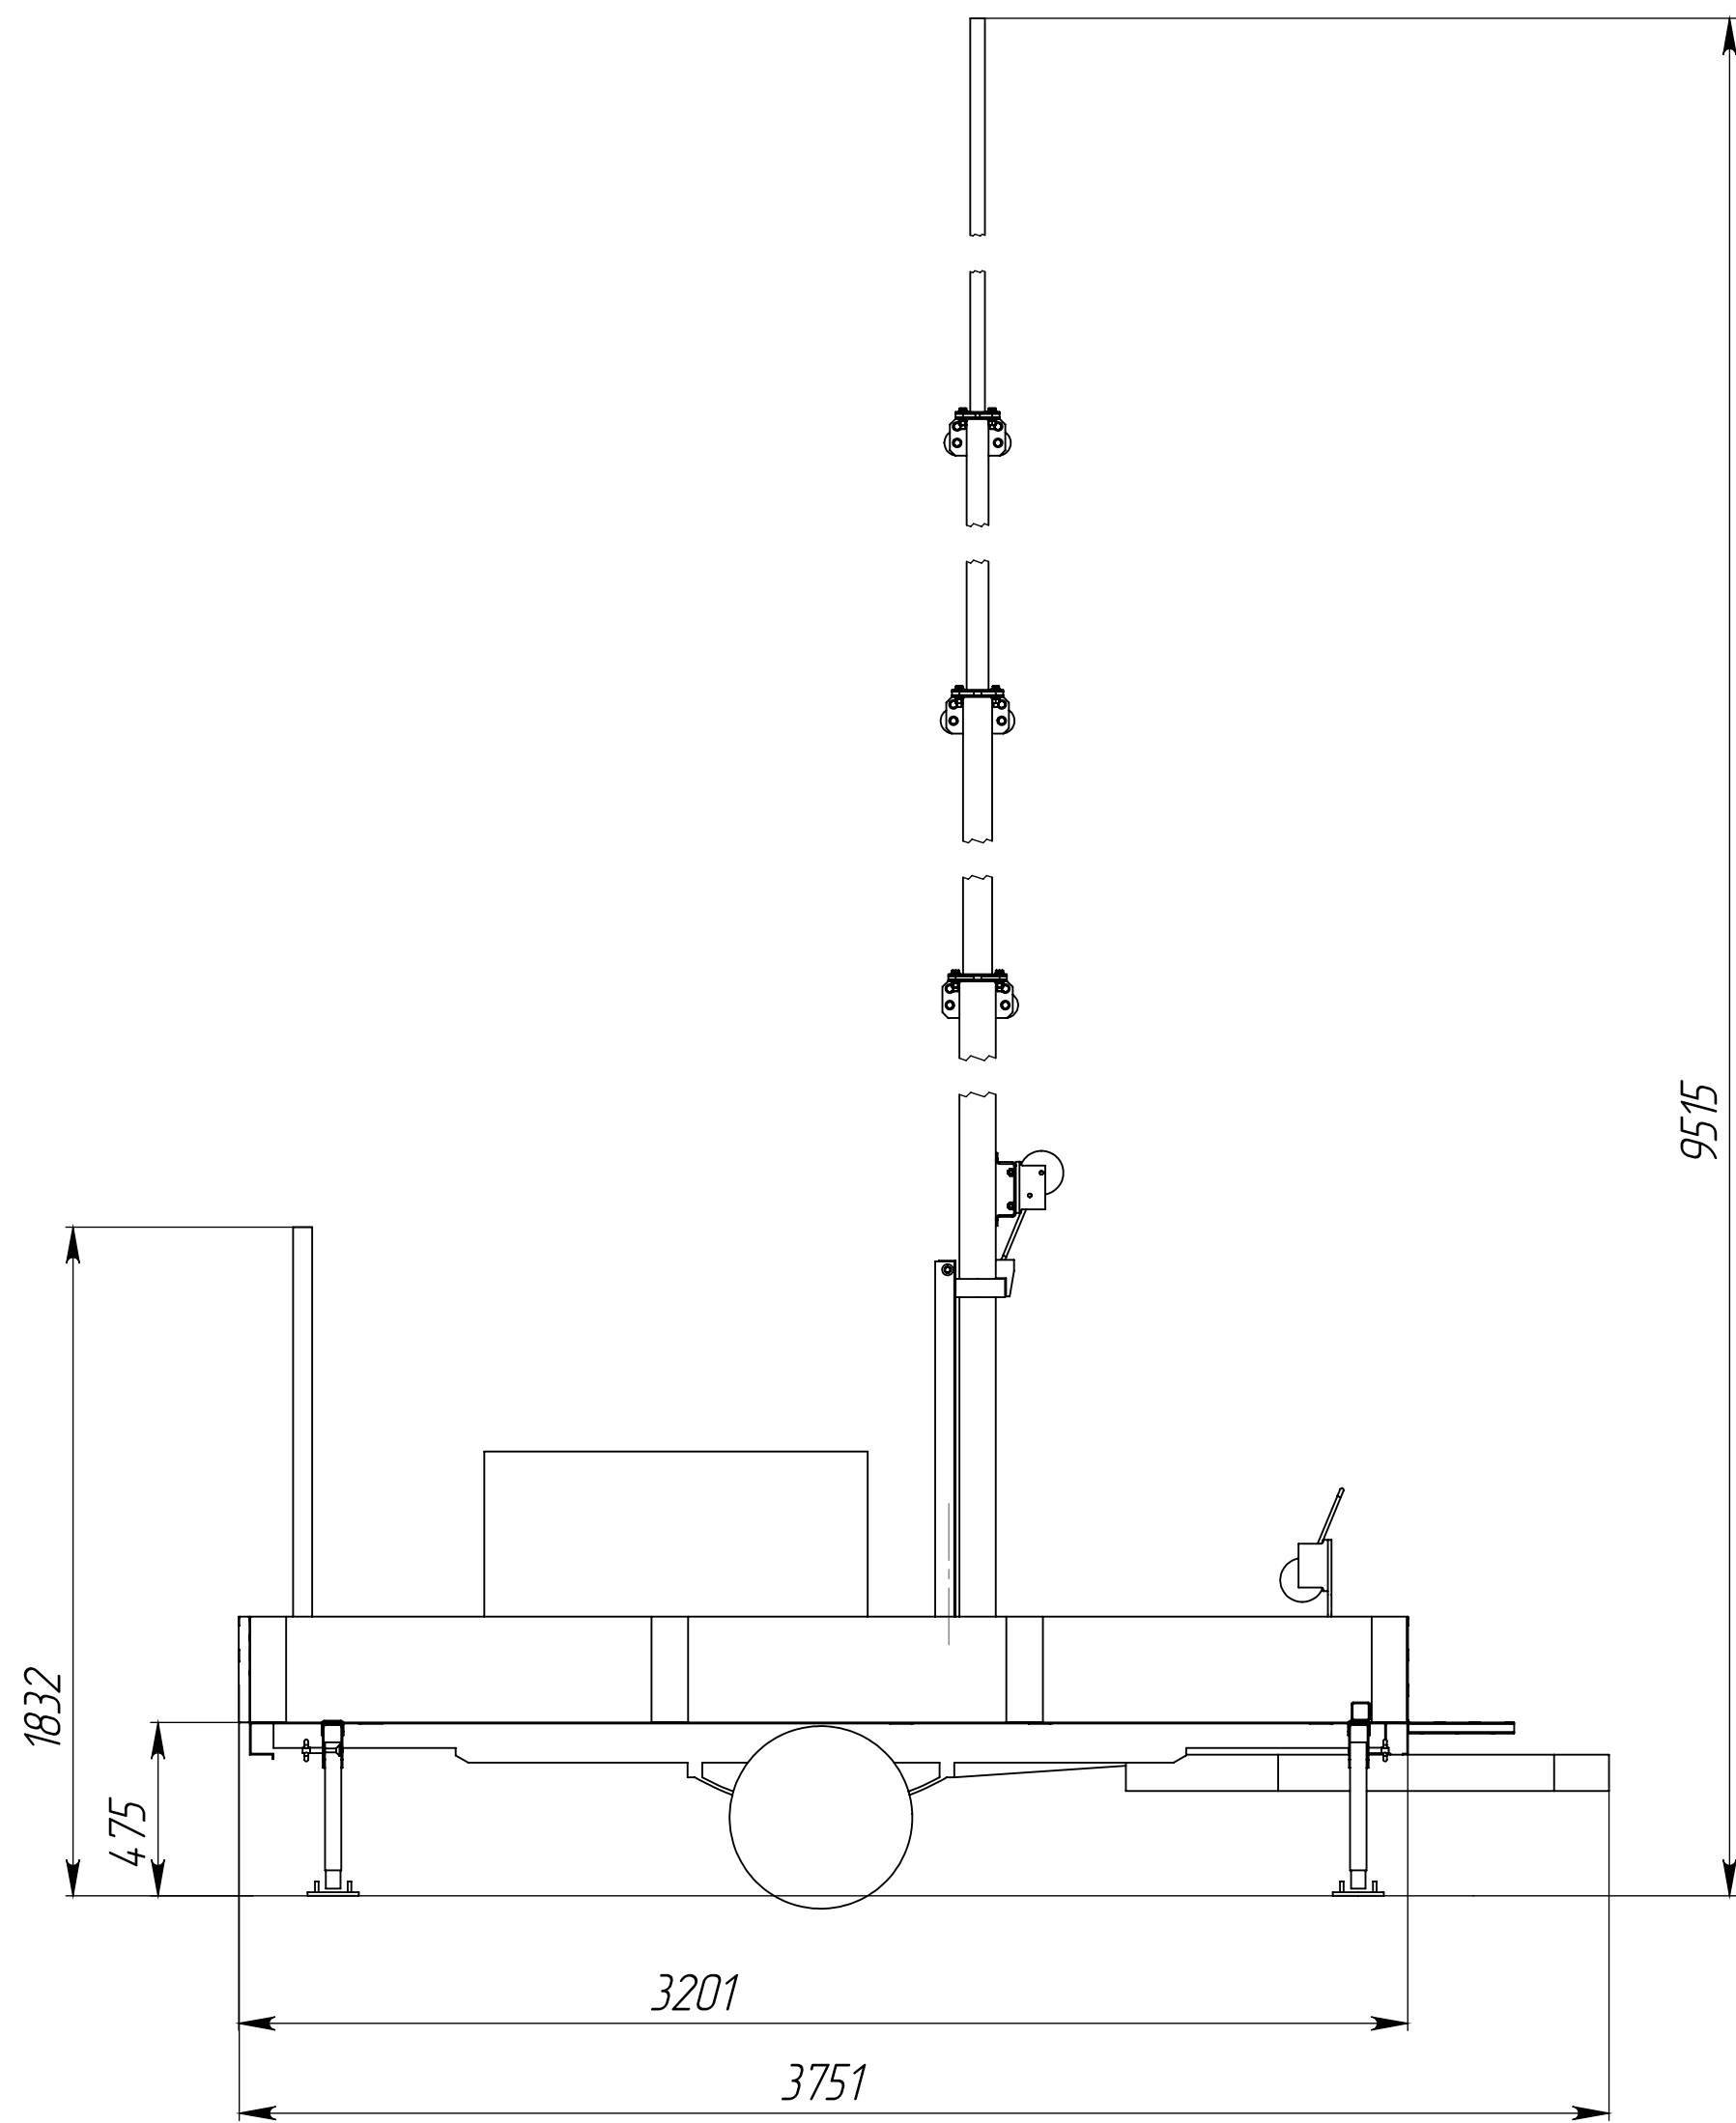

Изм.	Лист	№ докум.	Подп.	Дата
Разраб.		Афанасьев		07.03.2017
Пров.		Афанасьев		
Т.контр.				
Нач. КБ				
Н.контр.				
Утв.		Насрутдинов		

**Э 144.00.000**

**Прицеп с мачтой**

Лит.	Масса	Масштаб
		1:20
Лист 1	Листов 1	

**Альпек**